

CENTURY 21[®]
Legendary Realty



C O S T A M A R E




Ubicación | Location

Via de Lerry, Libertad,
Cabo San Lucas, B.C.S.



Find on the map

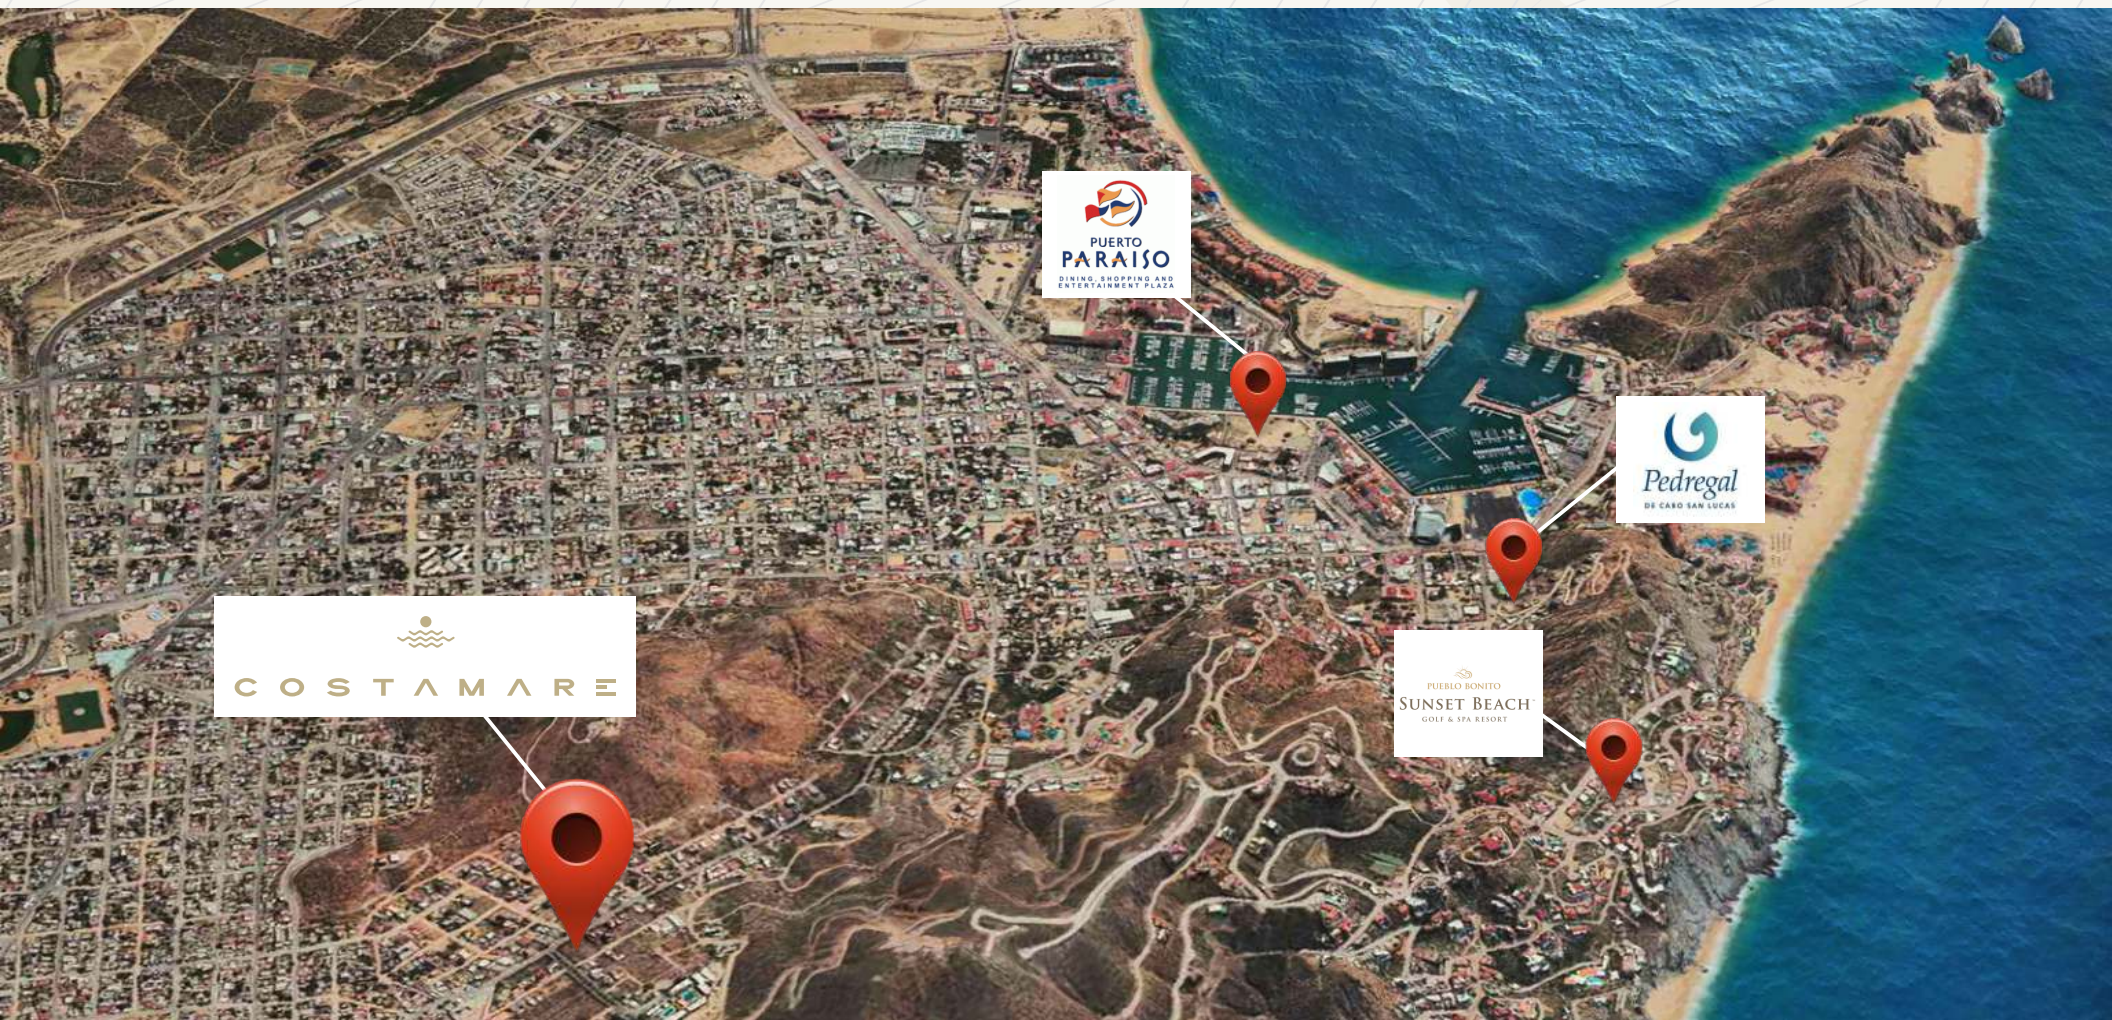



C O S T A M A R E



CENTURY 21®

Legendary Realty

28 Condos in a Premium Location with Amenities



Renders are for informative purposes only, finishes can vary according the suppliers availability.

CENTURY 21
Legendary Realty


COSTAMARE



Renders are for informative purposes only, finishes can vary according the suppliers availability.

CENTURY 21
Legendary Realty


COSTAMARE



Estacionamiento Subterráneo | Underground Parking

Renders are for informative purposes only, finishes can vary according the suppliers availability.



2 Recámaras | 2 Bedrooms

Renders are for informative purposes only, finishes can vary according the suppliers availability.

CENTURY 21
Legendary Realty


COSTAMARE



2 Recámaras | 2 Bedrooms

Renders are for informative purposes only, finishes can vary according the suppliers availability.

CENTURY 21
Legendary Realty


COSTAMARE



Renders are for informative purposes only, finishes can vary according the suppliers availability.



Renders are for informative purposes only, finishes can vary according the suppliers availability.

CENTURY 21
Legendary Realty


COSTAMARE



Renders are for informative purposes only, finishes can vary according the suppliers availability.

CENTURY 21.
Legendary Realty


C O S T A M A R E



2 Baños Completos | 2 Full Bathrooms

Renders are for informative purposes only, finishes can vary according the suppliers availability.

CENTURY 21
Legendary Realty


COSTAMARE



2 Baños Completos | 2 Full Bathrooms

Renders are for informative purposes only, finishes can vary according the suppliers availability.

CENTURY 21
Legendary Realty


COSTAMARE



Renders are for informative purposes only, finishes can vary according the suppliers availability.



Renders are for informative purposes only, finishes can vary according the suppliers availability.



Renders are for informative purposes only, finishes can vary according the suppliers availability.



Renders are for informative purposes only, finishes can vary according the suppliers availability.

CENTURY 21.
Legendary Realty


COSTAMARE



Renders are for informative purposes only, finishes can vary according the suppliers availability.



Renders are for informative purposes only, finishes can vary according the suppliers availability.

CENTURY 21
Legendary Realty


COSTA MARE



Renders are for informative purposes only, finishes can vary according the suppliers availability.

CENTURY 21
Legendary Realty



COSTAMARE

CENTURY 21®
Legendary Realty



C O S T A M A R E

PLANOS | FLOOR PLANS

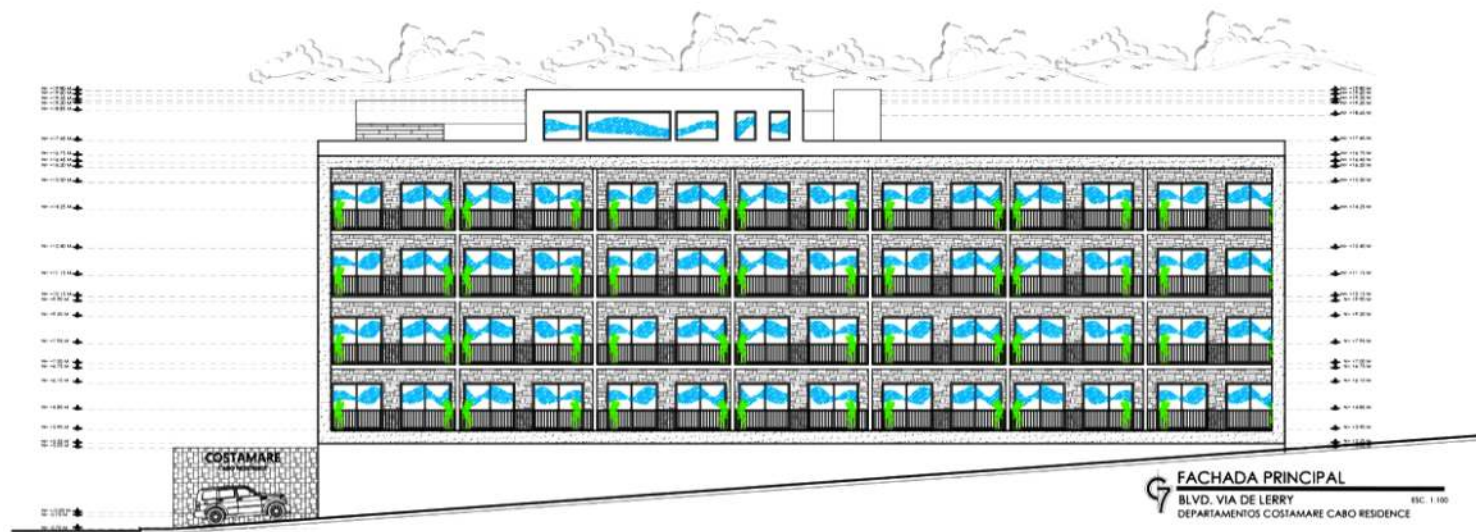

FACHADA Y CORTE



PLANTA ARQUITECTONICA SOTANO
ESTACIONAMIENTO Y BODEGAS ESC. 1:100
 SUPERFICIE DE CONSTRUCCIÓN: 1,091.18 m².

CAJONES | PARKING



PLANTA ARQUITECTONICA PLANTA BAJA

DEPARTAMENTOS

ESC. 1:100

SUPERFICIE HABITABLE DE DEPARTAMENTOS: 615,16 m².

SUPERFICIE TERRAZAS DE DEPARTAMENTOS: 101,20 m².

SUPERFICIE DE ANDADORES/ESCALERA: 120,15 m².

SUPERFICIE DE CONSTRUCCIÓN TOTAL DEPARTAMENTOS: 716,36 m².

PLANTA BAJA | GROUND FLOOR



PLANTA ARQUITECTONICA PRIMER NIVEL
DEPARTAMENTOS ESC. 1:100
 SUPERFICIE HABITABLE DE DEPARTAMENTOS: 615.16 m².
 SUPERFICIE TERRAZAS DE DEPARTAMENTOS: 101.20 m².
 SUPERFICIE DE ANDADORES/ESCALERA: 130.15 m².
 SUPERFICIE DE CONSTRUCCIÓN TOTAL DEPARTAMENTOS: 716.36 m².

SEGUNDO PISO | SECOND FLOOR



PLANTA ARQUITECTONICA SEGUNDO NIVEL DEPARTAMENTOS

ESC. 1:100


SUPERFICIE HABITABLE DE DEPARTAMENTOS: 615,16 m².
 SUPERFICIE TERRAZAS DE DEPARTAMENTOS: 101,20 m².
 SUPERFICIE DE ANDADORES/ESCALERA: 120,15 m².
 SUPERFICIE DE CONSTRUCCIÓN TOTAL DEPARTAMENTOS: 716,36 m².

TERCER PISO | THIRD FLOOR



PLANTA ARQUITECTONICA TERCER NIVEL
DEPARTAMENTOS ESC. 1:100
 SUPERFICIE HABITABLE DE DEPARTAMENTOS: 615.16 m².
 SUPERFICIE TERRAZAS DE DEPARTAMENTOS: 101.20 m².
 SUPERFICIE DE ANDADORES/ESCALERA: 120.15 m².
 SUPERFICIE DE CONSTRUCCIÓN TOTAL DEPARTAMENTOS: 716.36 m².

CUARTO PISO | FOURTH FLOOR

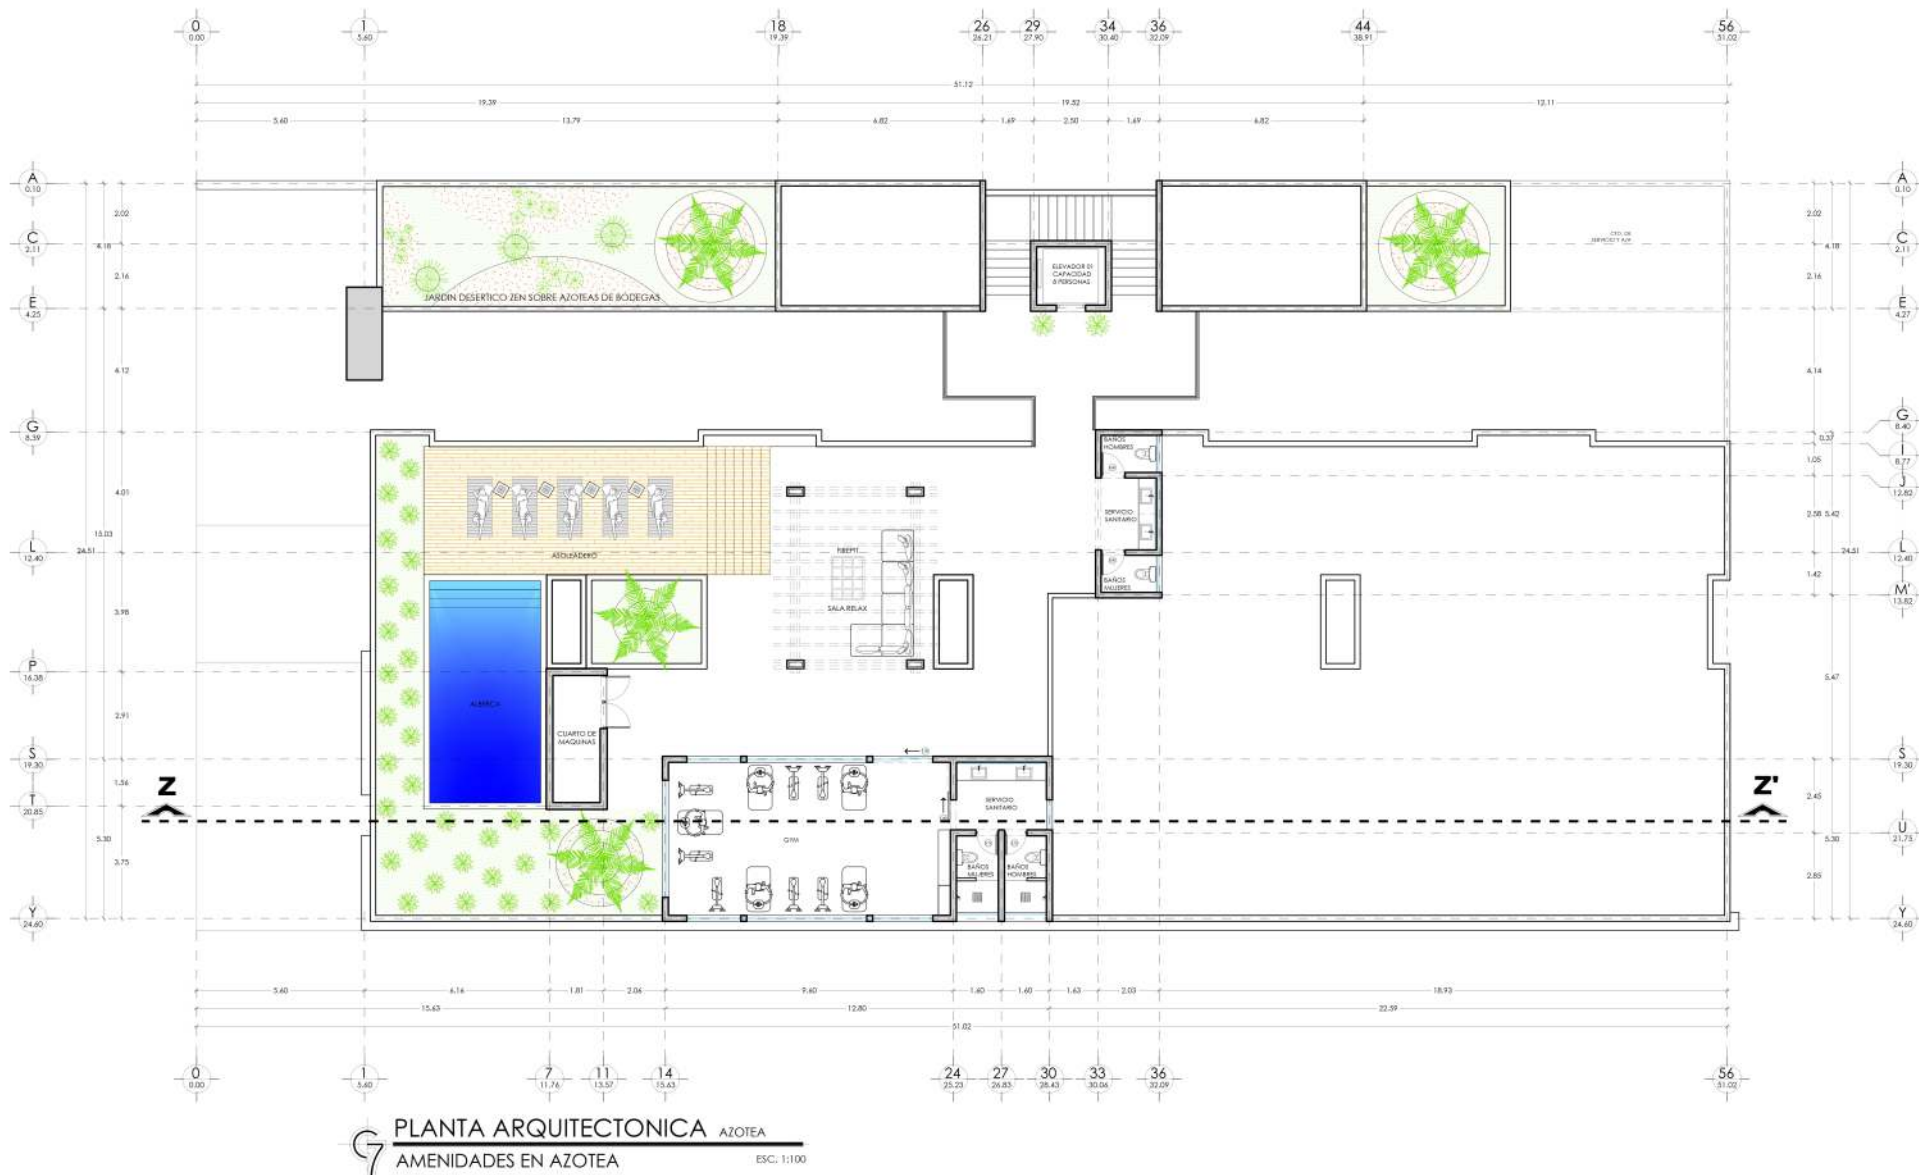

AZOTEA | ROOFTOP

CENTURY 21®
Legendary Realty



C O S T A M A R E

ACABADOS | FINISHES



FACHADA DE TERRAZAS

Tipo: *Piedra Natural*
Color: *Blanco Galarza*
Acabado: *Sellado en Poliuretano*



MURO REMATE PARA NOMBRE DEL PROYECTO

Tipo: *Piedra Natural*
Color: *Arqueológica*
Acabado: *Sellado en Poliuretano*



CANCELERÍA

Tipo: *Aluminio Para Cancelería*
Color: *Champagne*
Acabado: *Satinado*




APLANADOS EXTERIORES

Tipo: *Aplanado Fino Cemento-arena*
Color: *Según Paleta de Colores*
Acabado: *Pintura Vinilica Comex*



TEXTURA PARA MUROS DE DETALLE

Tipo: *Aplanado Fino Bajo Relieve*
Color: *Según Paleta de Colores*
Acabado: *Pintura Vinilica Comex*

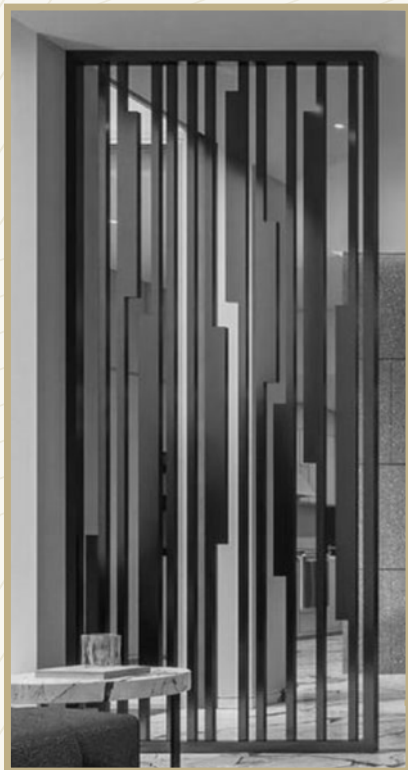

DETAHER DE HERRERÍA EN FACHADA

Tipo: *Celosía Metálica*
Color: *Gris Grafito*
Acabado: *Esmalte Semi Mate*



HERRERÍA

Tipo: *Barandal Metálico*
Color: *Gris Grafito*
Acabado: *Satinado*

PALETA DE COLORES PARA FACHADA

Tipo: *Pintura Vinilica*
Color: *Muestra Autorizada*
Marca: *Comex, Línea Pro 1000*
Acabado: *Mate*

AZUCAR GLASS
14-02

DIKKENS
14-07

TURRÓN
14-05


MORRO
14-08

KENYA
14-11



PISO INTERIOR DE DEPARTAMENTOS

Modelo: *Pulse Pearl*
Formato: *60 X 60 cm*
Marca: *Interceramic*, Made In Spain.

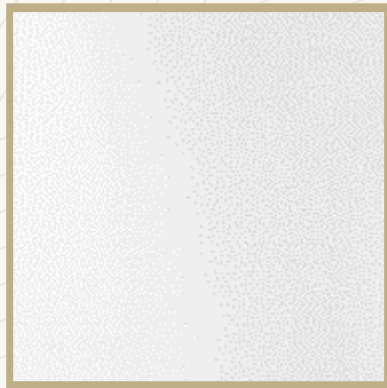

APLANADO EN MUROS Y PLAFONES INTERIORES

Tipo: *Yeso*
Color: *Pintura Vinilica Comex*
Acabado: *Pulido*



PISO ANTIDERRAPANTE EN ÁREA HÚMEDA DE BAÑOS

Modelo: *Valparaíso, Seashell Gray*
Formato: *20 X 20 cm*
Marca: *Interceramic*



PISO TERRAZAS, PASILLOS, ESCALERAS, EXTERIORES

Modelo: *Vals Stone Sand*
Formato: *40 X 60 cm*
Marca: *Interceramic*



CARPINTERÍA GENERAL DE DEPARTAMENTO

Tipo: *Madera Alder*
Color: *Muestra Autorizada*
Acabado: *Poliuretano Mate*



CUBIERTAS DE COCINA Y VANITYS

Tipo: *Granito*
Color: *Blanco Fortaleza*
Acabado: *Brillado*

PALETA DE COLORES PARA INTERIORES

Tipo: *Pintura Vinilica*
Color: *Muestra Autorizada*
Marca: *Comex, Linea Pro 1000*
Acabado: *Mate*

AZUCAR GLASS
14-02

DIKKENS
14-07

TURRÓN
14-05

MORRO
14-08

KENYA
14-11

Nota:

Los modelos pueden variar ya que las marcas suelen descontinuar algunas líneas sin previo aviso, por lo que pueden cambiar por una marca o modelo similar al especificado en esta página.



SANITARIO

Modelo: *Dover Con Tapa Cierre Lento, Doble Descarga*
 Marca: *Interceramic.*
 Color: *Blanco*
 Cantidad: *2 Pzas.*



REGADERA Y MONOMANDO

Modelo: *Dublin,*
Combo de Regadera de Techo
 Marca: *Interceramic.*
 Color: *Cromo*
 Cantidad: *2 Pzas.*



LAVAMANOS

Modelo: *Verticyl.*
Lavamanos Bajo Cubierta
 Marca: *Kohler / Interceramic.*
 Color: *Blanco Brillante*
 Cantidad: *3 Pzas.*



COLADERO REBOSADERO ALBERCA Y AZOTEA

Modelo: *Rebosadero Horizontal*
 Marca: *Helvex.*
 Color: *Cromo*
 Cantidad: *40 Pzas.*



TOALLERO ARGOLLA BAÑO PRINCIPAL

Modelo: *Moen*
 Marca: *Moen*
 Color: *Cromo Brillante*
 Cantidad: *2 Pzas.*



MONOMANDO DE LAVAMANOS

Modelo: *July, Monomando Bajo*
 Marca: *Kohler/interceramic.*
 Color: *Cromo Pulido*
 Cantidad: *3 Pzas.*



ACCESORIOS PARA BAÑO

Modelo: *Moen 6 Pzas.*
 Marca: *Moen*
 Color: *Cromo Brillante*
 Cantidad: *2 Juegos*



RESUMIDERO DE REGADERA

Modelo: *Dinasty (6.5 X 59 X 9 cm)*
 Marca: *Rugo*
 Color: *Plata*
 Cantidad: *2 Pzas.*



ESPEJO PARA BAÑO

Modelo: *Ard (52.0 X 62.0 X 4.0 cm)*
 Marca: *Ard, Contemporáneo*
 Color: *Transparente*
 Cantidad: *3 Pzas.*

CALENTADOR DE AGUA

Capacidad: *50lts*
 Marca: *Bosch o similar*





TARJA DOBLE TINA

Modelo: *Submontar (77.9 X 46.4 cm)*
 Marca: *Teka*
 Color: *Acero Inoxidable Pulido*
 Cantidad: *1 Pza.*



LAVADERO COMPACTO DE PVC

Modelo: *Fleximatic 2031*
 Marca: *Fleximatic.*
 Color: *Gris Claro*
 Cantidad: *1 Pza.*



GABINETES DE COCINA

Tipo: *Madera Alder*
 Color: *Muestra Autorizada*
 Acabado: *Barniz Poliuretano Mate*



MONOMANDO PARA TARJA

Modelo: *Haverstock 9"*
 Marca: *Glacier Bay*
 Color: *Cromo*
 Cantidad: *1 Pza.*



LLAVE DE NARIZ PARA LAVADERO

Modelo: *B1*
 Marca: *Rugo.*
 Color: *Cromo*
 Cantidad: *1 Pza.*



GABINETES DE CTO. DE SERVICIO

Tipo: *Melamina*
 Color: *Gris Claro*
 Acabado: *Natural*



CUBIERTAS DE COCINA Y SALPICADERO

Tipo: *Granito*
 Color: *Blanco Fortaleza*
 Acabado: *Brillado*



PUERTA DE ACCESO PRINCIPAL

Tipo: *Madera Solida de Alder*
Color: *A Elección del Cliente*
Acabado: *Natural / Barniz Marino*
Cantidad: *1pza.*



PUERTA DE INTERCOMUNICACION

Tipo: *Madera Solida de Alder*
Color: *A Elección del Cliente*
Acabado: *Natural / Barniz Marino*
Cantidad: *4 Pzas.*



CHAPA PARA EMBUTIR PUERTA CORREDIZA

Modelo: *Mikonos*
Marca: *Häfele*
Color: *Satinado*
Cantidad: *2 Pzas.*

PUERTA CORREDIZA

Tipo: *Tambor Madera De Alder*
Con Riel Oculto Corredizo
Color: *A Elección Del Cliente*
Acabado: *Natural / Barniz Marino*
Cantidad: *2 Pzas.*



CARPINTERÍA GENERAL DE DEPARTAMENTO

Tipo: *Madera Alder*
Color: *Muestra Autorizada*
Acabado: *Poliuretano Mate*



CHAPA PARA PUERTA

Modelo: *Mikonos*
Marca: *Häfele*
Color: *Satinado*
Cantidad: *1 Pza.*




RIEL CORREDIZO OCULTO

Modelo: *Mikonos*
Marca: *Häfele*
Color: *Satinado*
Cantidad: *1 Pza.*



REFRIGERADOR

Tipo: *Refrigerador 25 Pies*
Fresh Door, Tecnología No Frost.
 Dimensiones: **90.5 X 90 X 178.1 cm**
 Color: **Acero Inoxidable**
 Marca: **Whirlpool**

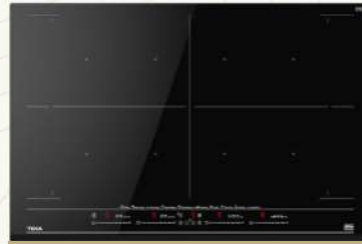

PARRILLA ELECTRICA

Tipo: *Parrilla De Inducción*
 Dimensiones: **80.0 X 51.0 cm**
 Color: **Negro**
 Marca: **Teka, 220v.**



CENTRO DE LAVADO

Tipo: *Estacable, Wash Tower*
 Dimensiones: **70.0x 77.0 X 189.0cm**
 Color: **Negro Inoxidable**
 Marca: **LG, Eléctrico**



LAVAVAJILLA

Tipo: *Empotrable*
 Dimensiones: **60.0 X 55.0 X 82 cm**
 Color: **Acero Inoxidable**
 Marca: **Teka**



HORNO

Tipo: *Horno Eléctrico Capacidad 70 Lts.*
 Dimensiones: **59.5x 59.5 X 55.0 cm**
 Color: **Negro**
 Marca: **Teka, 220 V**



HORNO MICROONDAS

Tipo: *Horno de Microondas con Grill*
 Dimensiones: **59.5x 39.9 X 32.5 cm**
 Color: **Negro**
 Marca: **Teka, 220 V**



CAMPANA

Tipo: *Isla*
 Dimensiones: **1065 X 64.0 X 1250 cm**
 Color: **Acero Inoxidable**
 Marca: **Teka**

NO INCLUIDOS | NOT INCLUDED

We are accepting Reservations
Only of \$5,000 USD fully refundable.

CENTURY 21[®]
Legendary Realty



C O S T A M A R E

DISPONIBILIDAD / AVAILABILITY



C O S T A M A R E

SOLD	SOLD	SOLD	SOLD	SOLD	SOLD	SOLD
SOLD	SOLD	SOLD	SOLD	SOLD	SOLD	SOLD
SOLD	SOLD	 1 2 0 5  \$285,000.ºº 102.77 MT2	SOLD	SOLD	SOLD	 1 2 0 1  \$285,000.ºº 102.77 MT2
SOLD	 1 1 0 6  \$297,500.ºº 102.77 MT2	SOLD	 1 1 0 4  \$297,500.ºº 102.77 MT2	SOLD	SOLD	SOLD

DISPONIBILIDAD / AVAILABILITY

CENTURY 21[®]

Legendary Realty



C O S T A M A R E

